



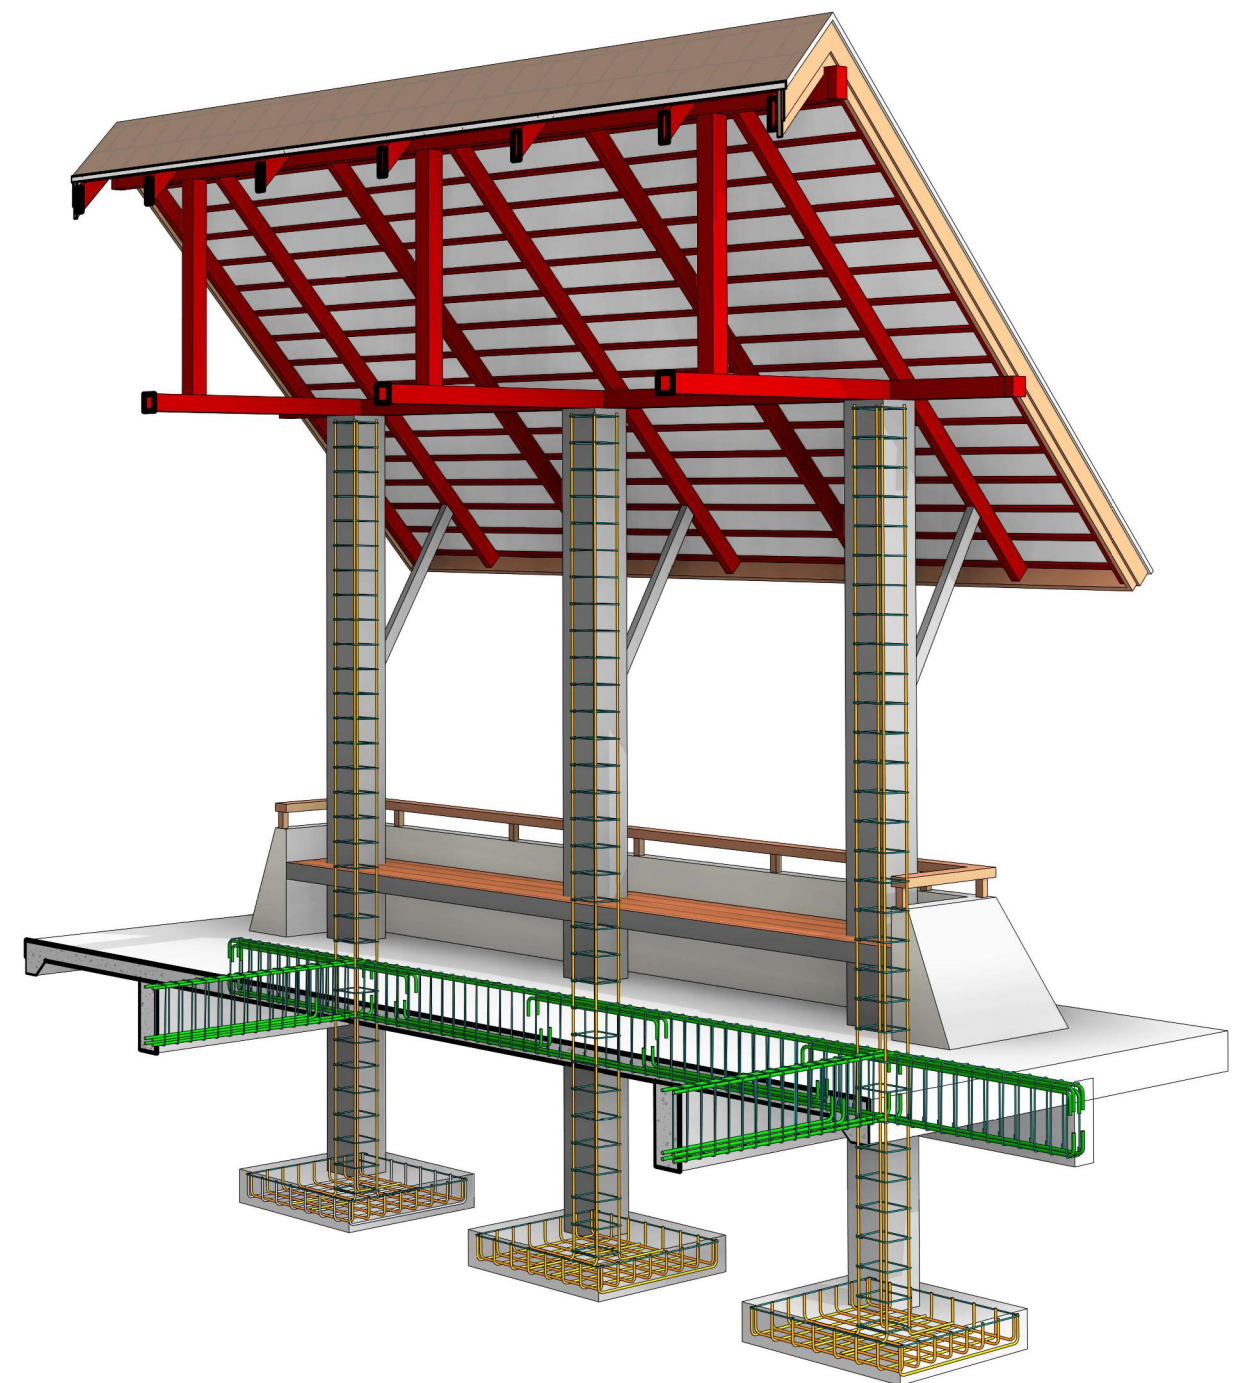


แบบก่อสร้าง ศาลาขนาดเล็ก


จัดทำโดย 
www.revithome.com

แหล่งเรียนรู้เทคโนโลยีการก่อสร้าง เพื่อพัฒนาประเทศ

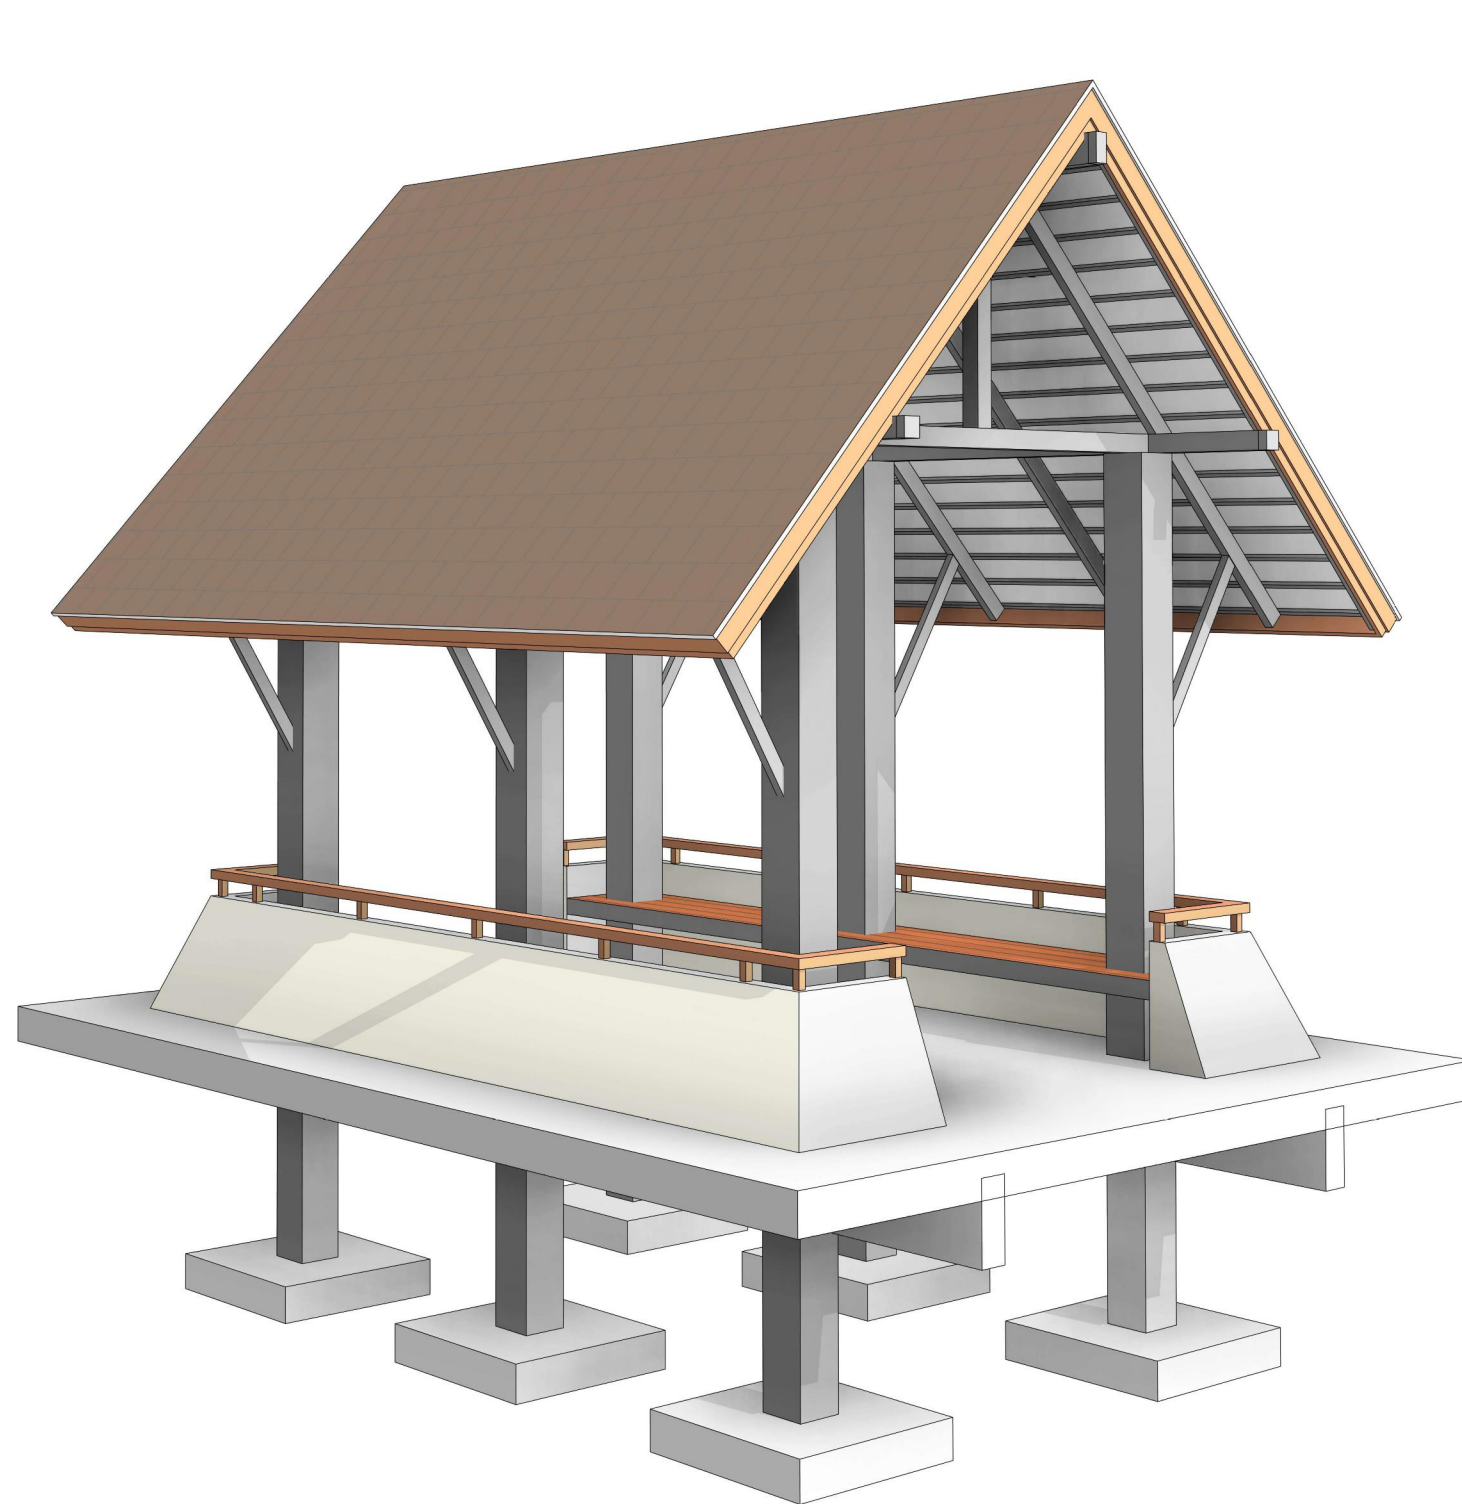


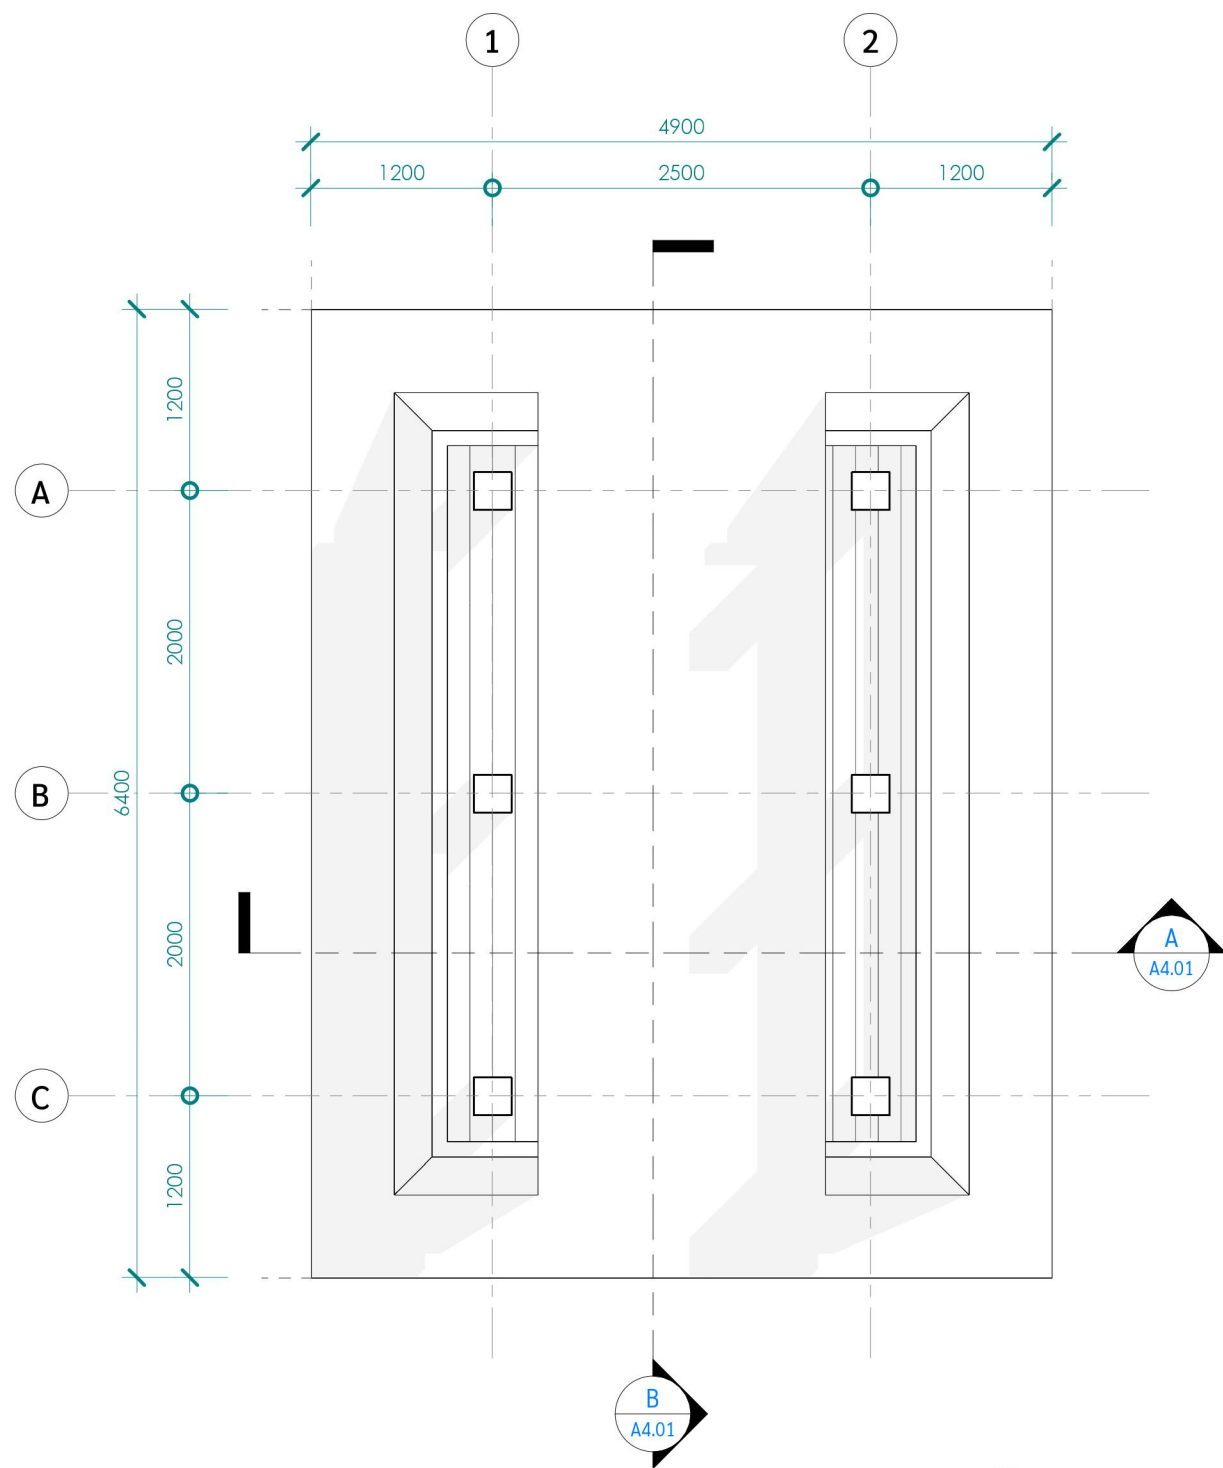


1 แปลนพื้น
A2.01
มาตราส่วน 1 : 50

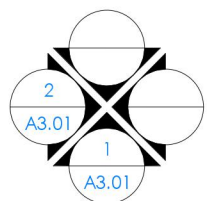


ทิศทางการมองรูปด้าน

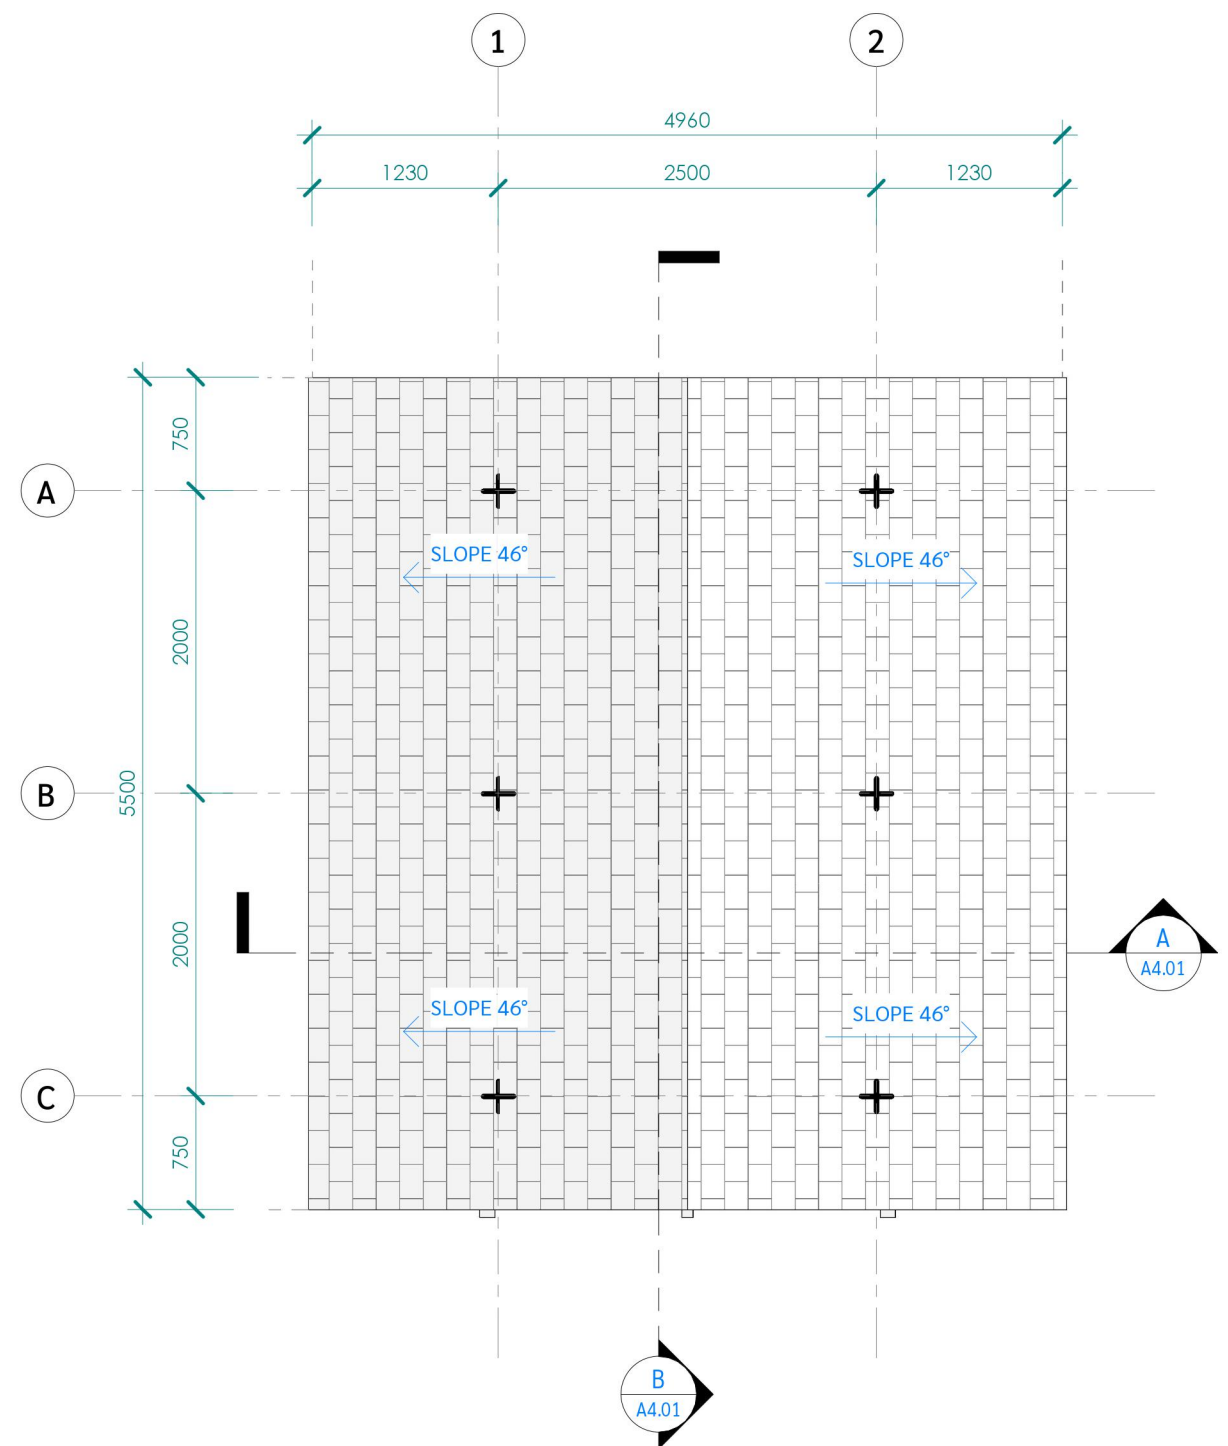


2 แปลนหลังคา
A2.01
มาตราส่วน 1 : 50

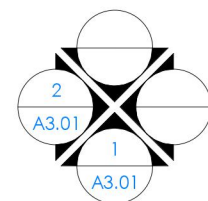


ทิศทางการมองรูปด้าน

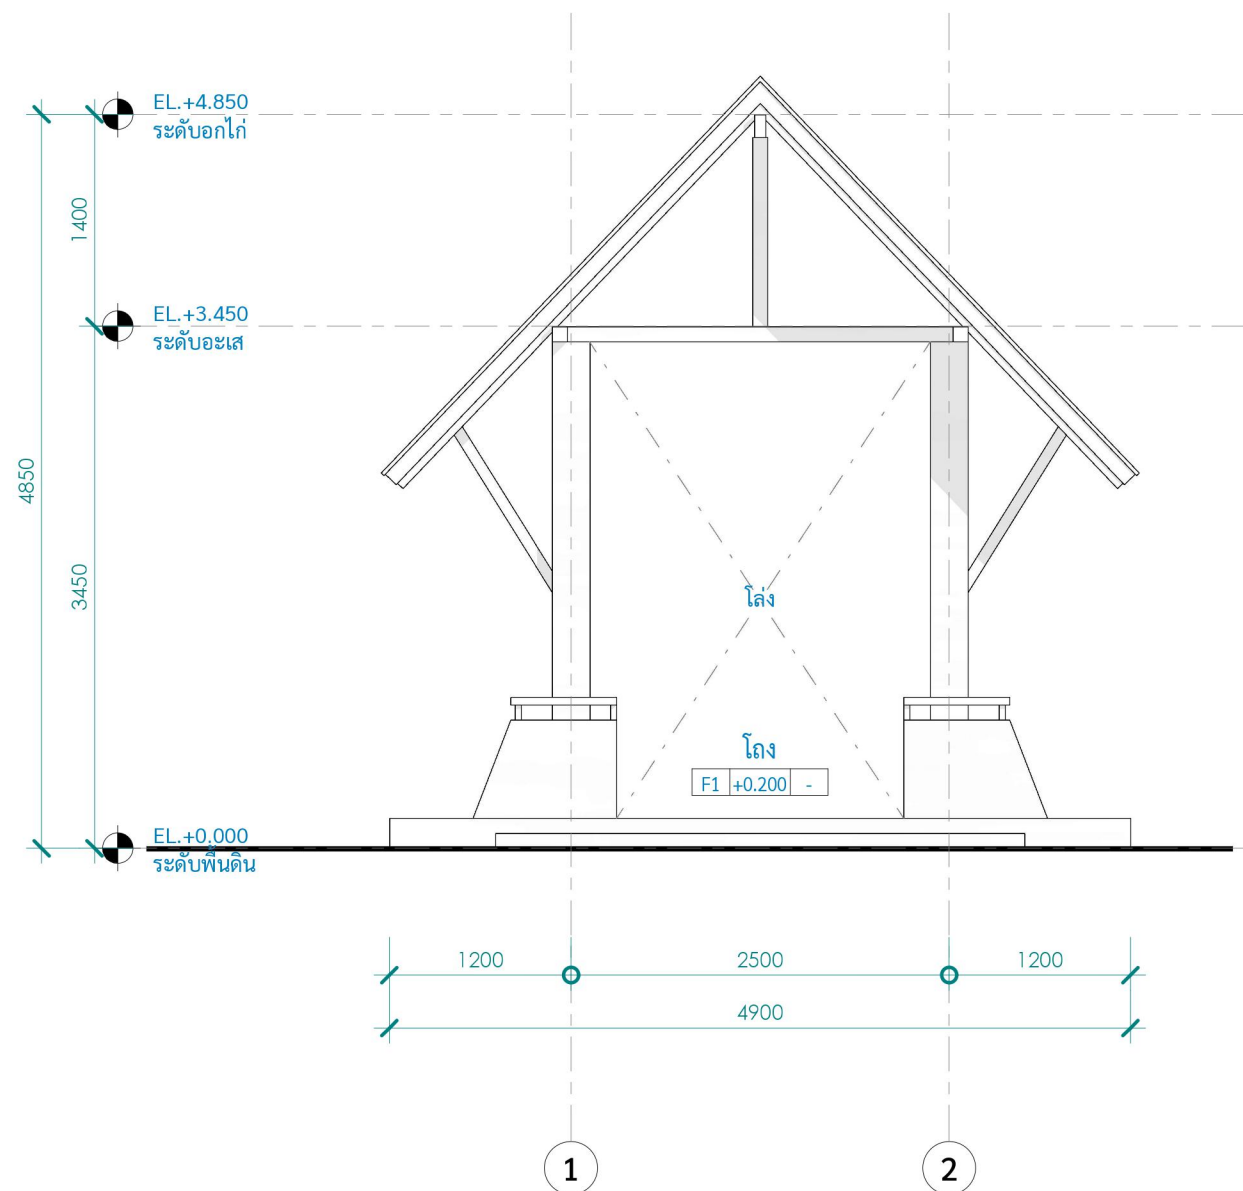


1 รูปด้าน 1
A3.01 1 : 50

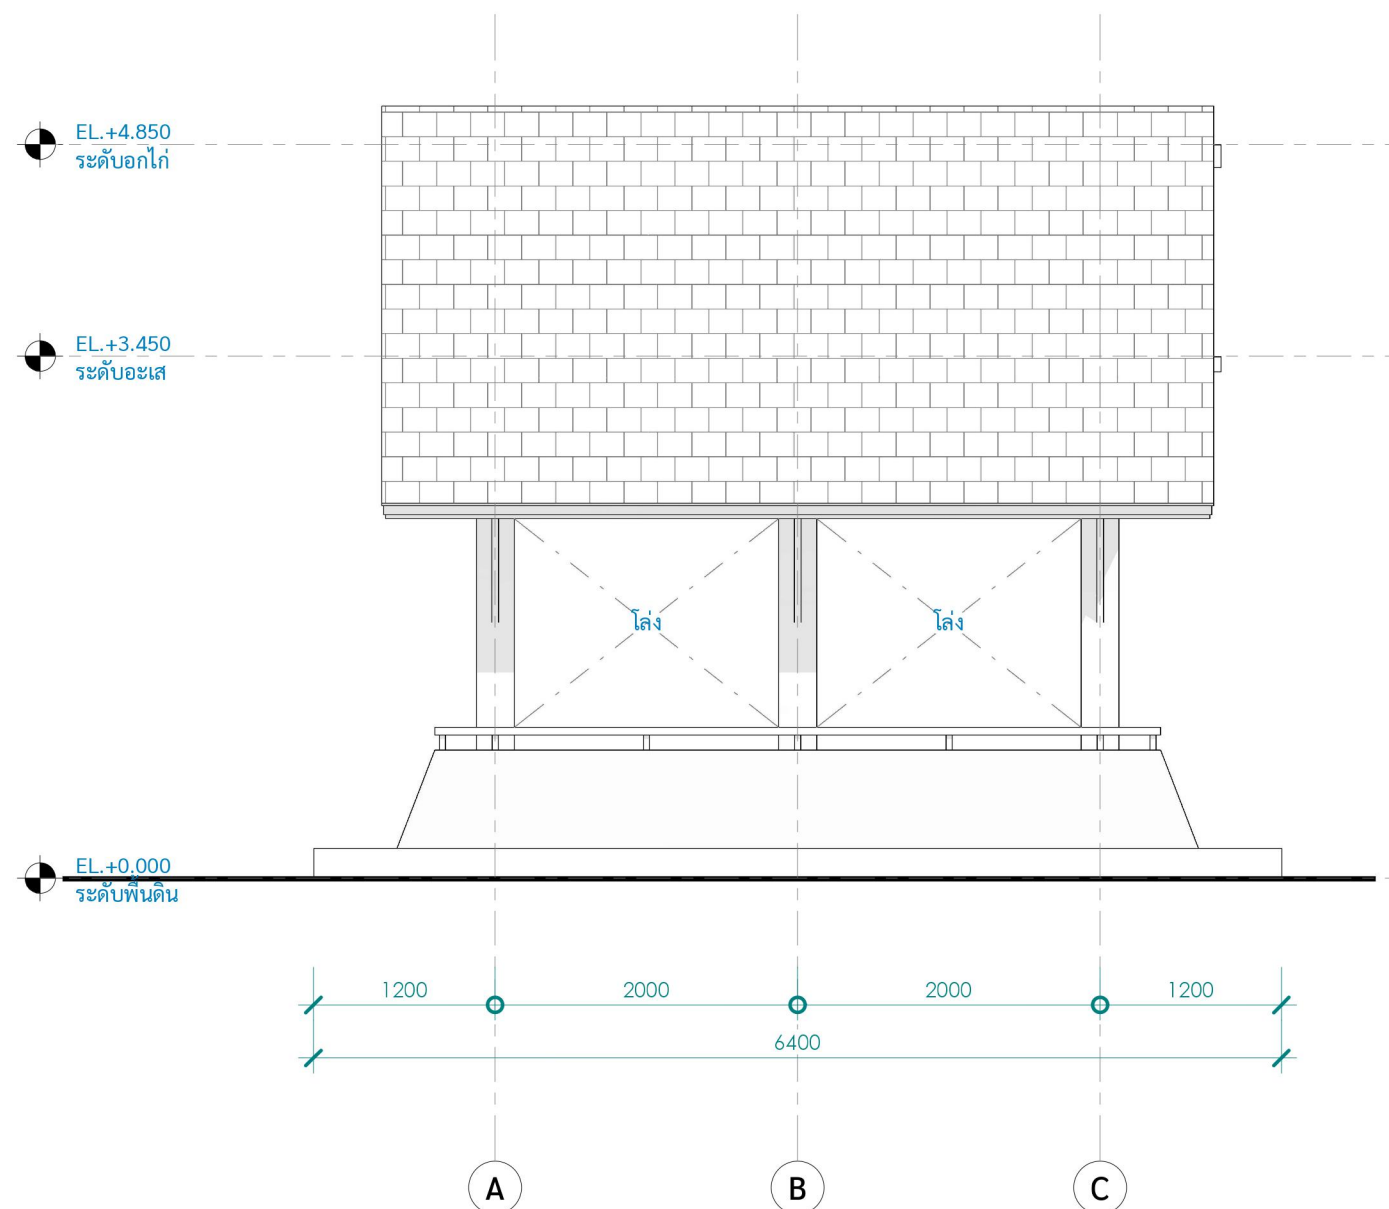


2 รูปด้าน 2
A3.01 1 : 50

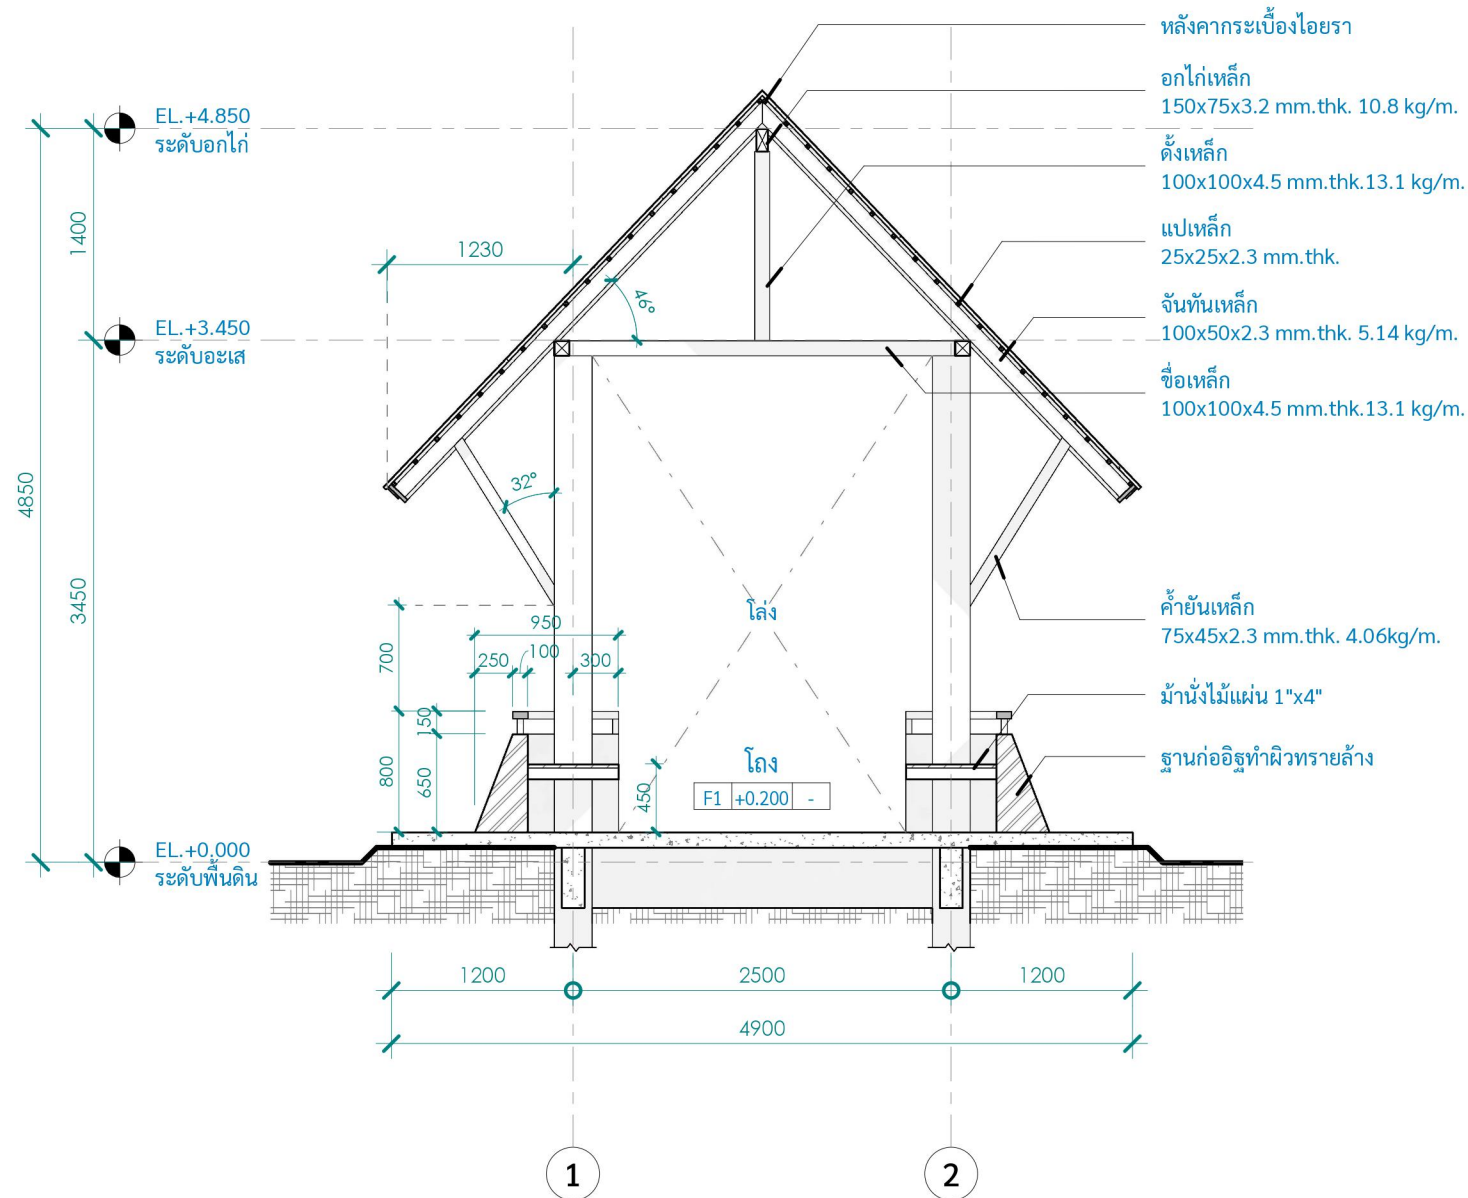


A
 A4.01
รูปตัด A
 มาตรฐาน 1 : 50

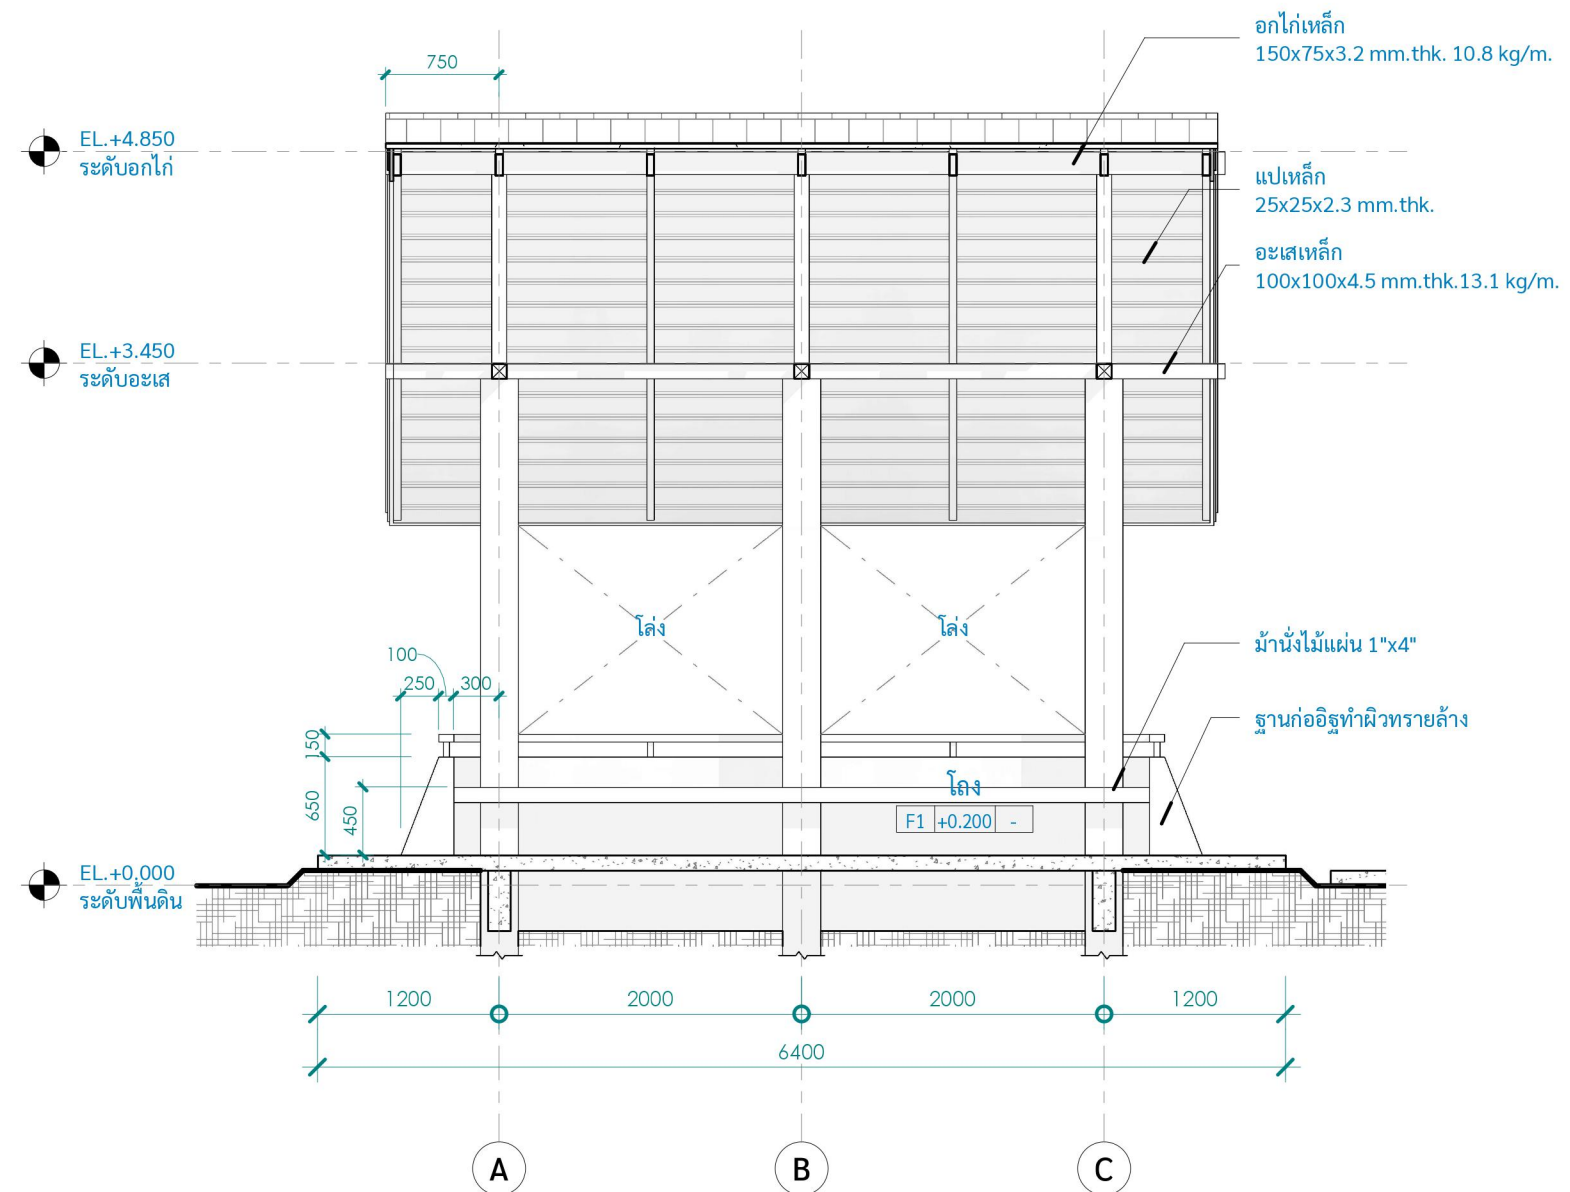


B
 A4.01
รูปตัด B
 มาตรฐาน 1 : 50

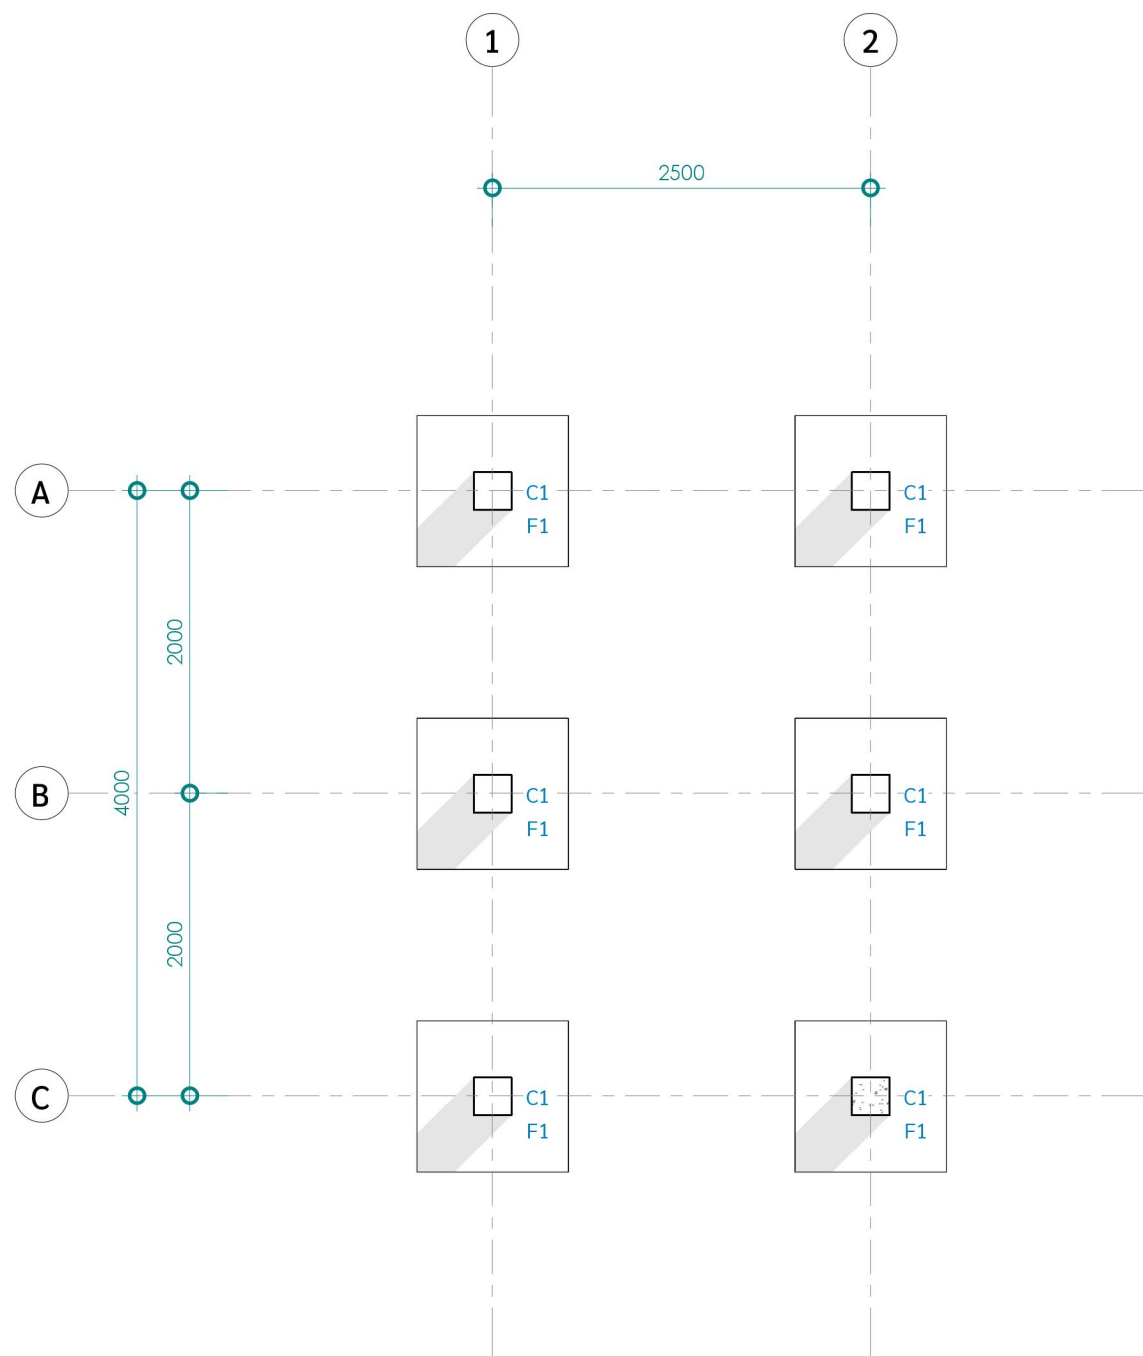


1 แปลนฐานราก
S.01 มาตรฐาน 1 : 50

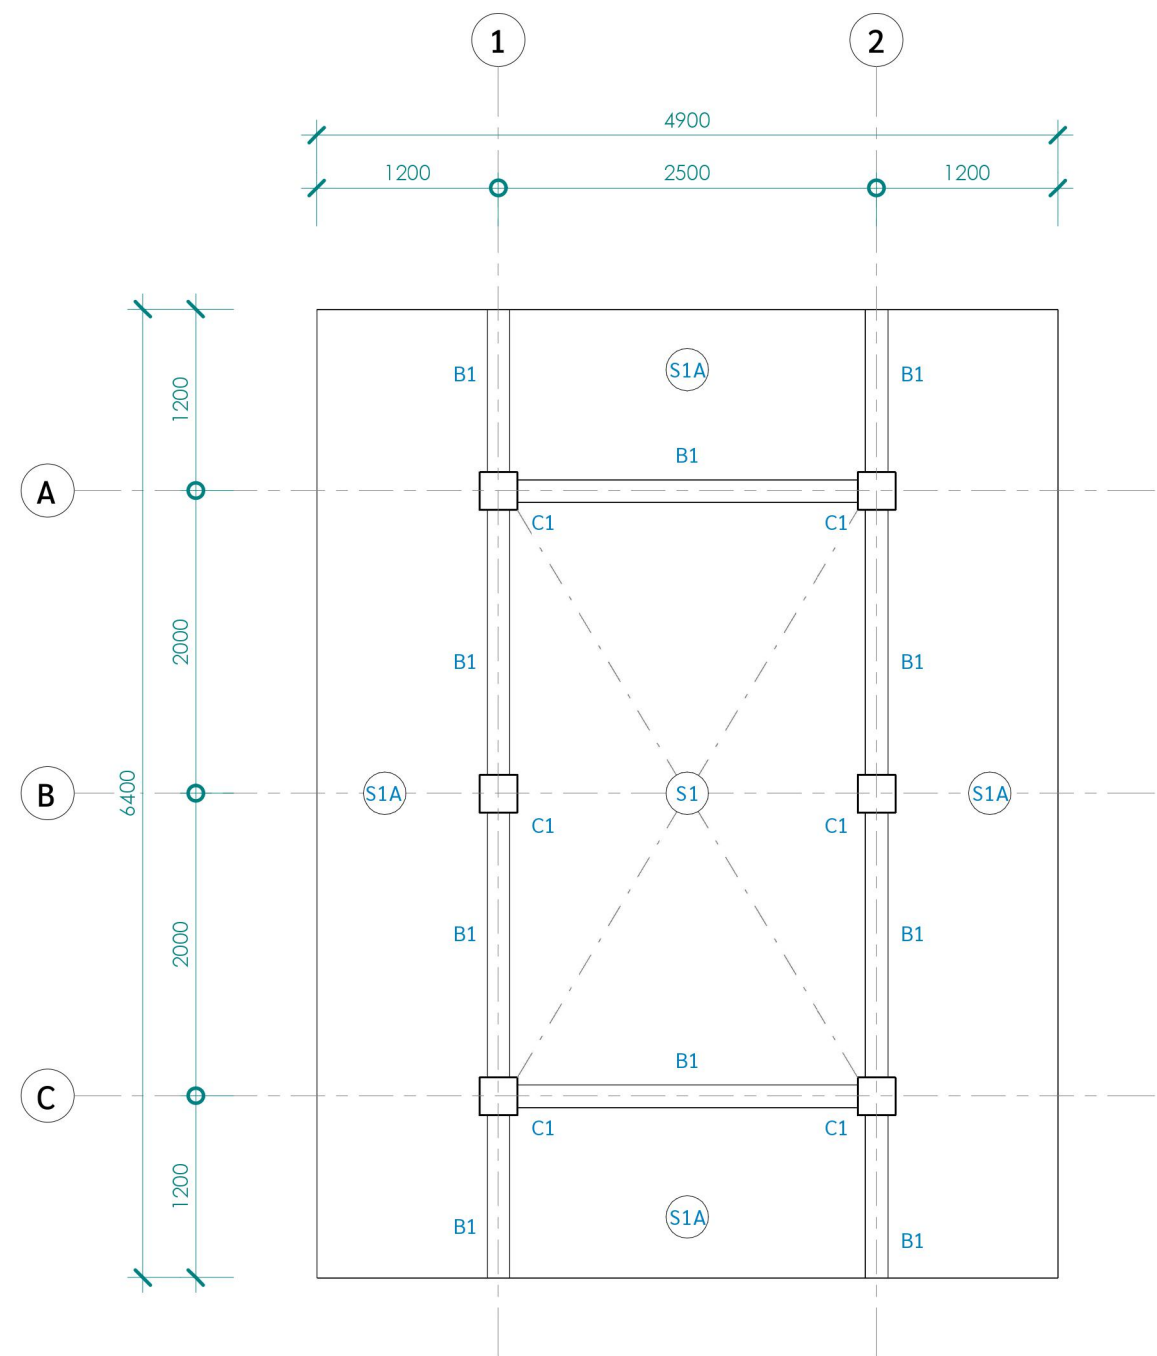

2 แปลนคาน พื้น
S.01 มาตรฐาน 1 : 50

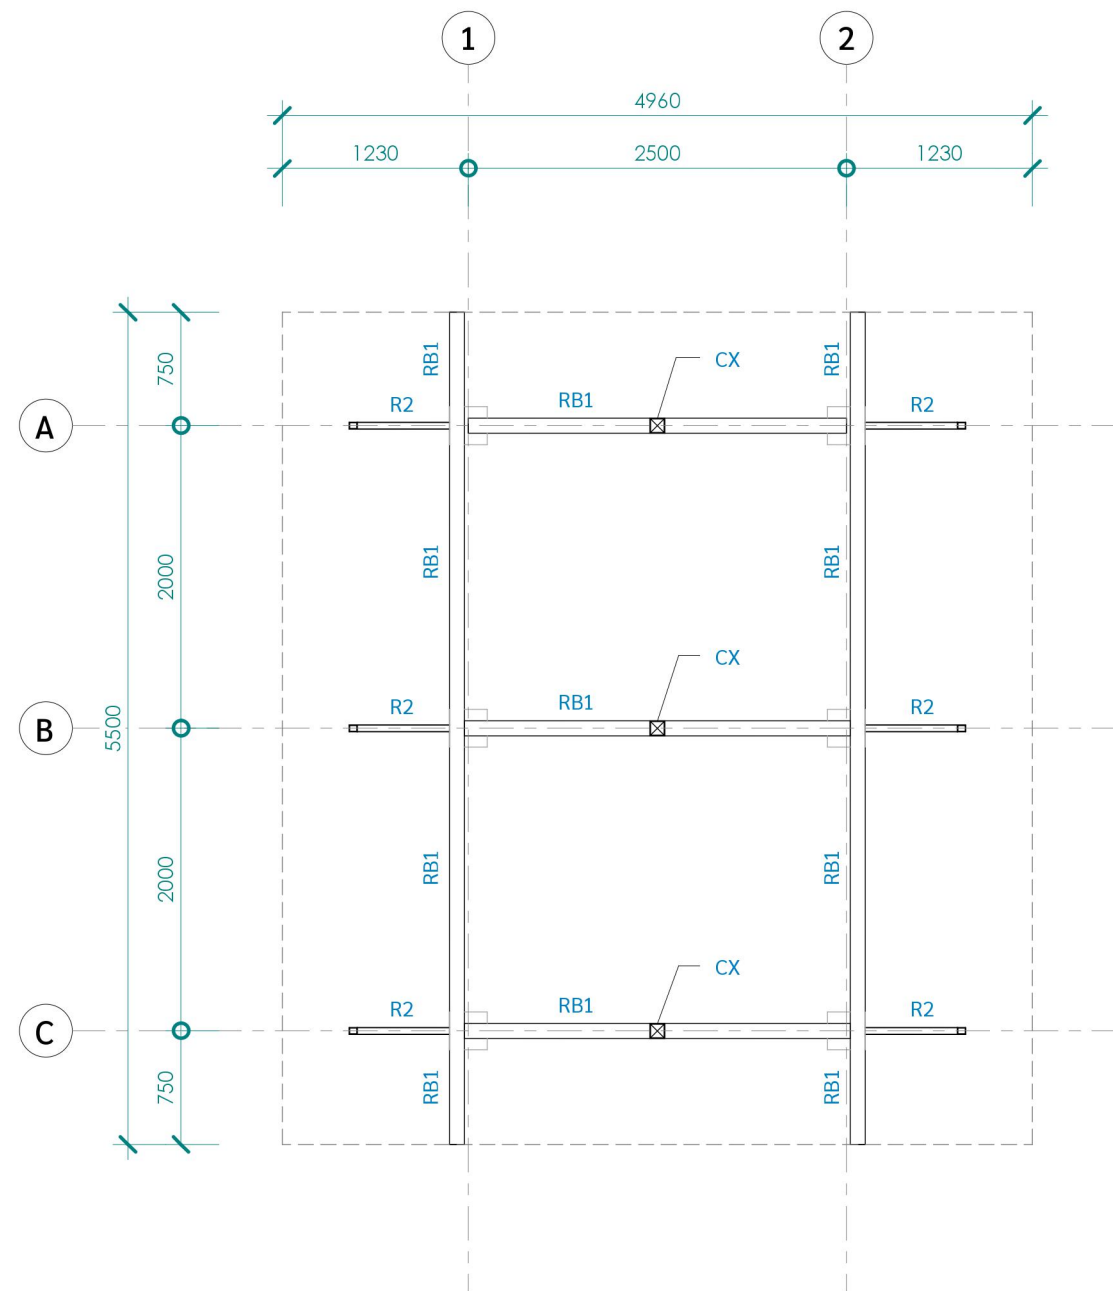


1 แปลนคานาหลังคา
S.02 มาตรฐาน 1 : 50

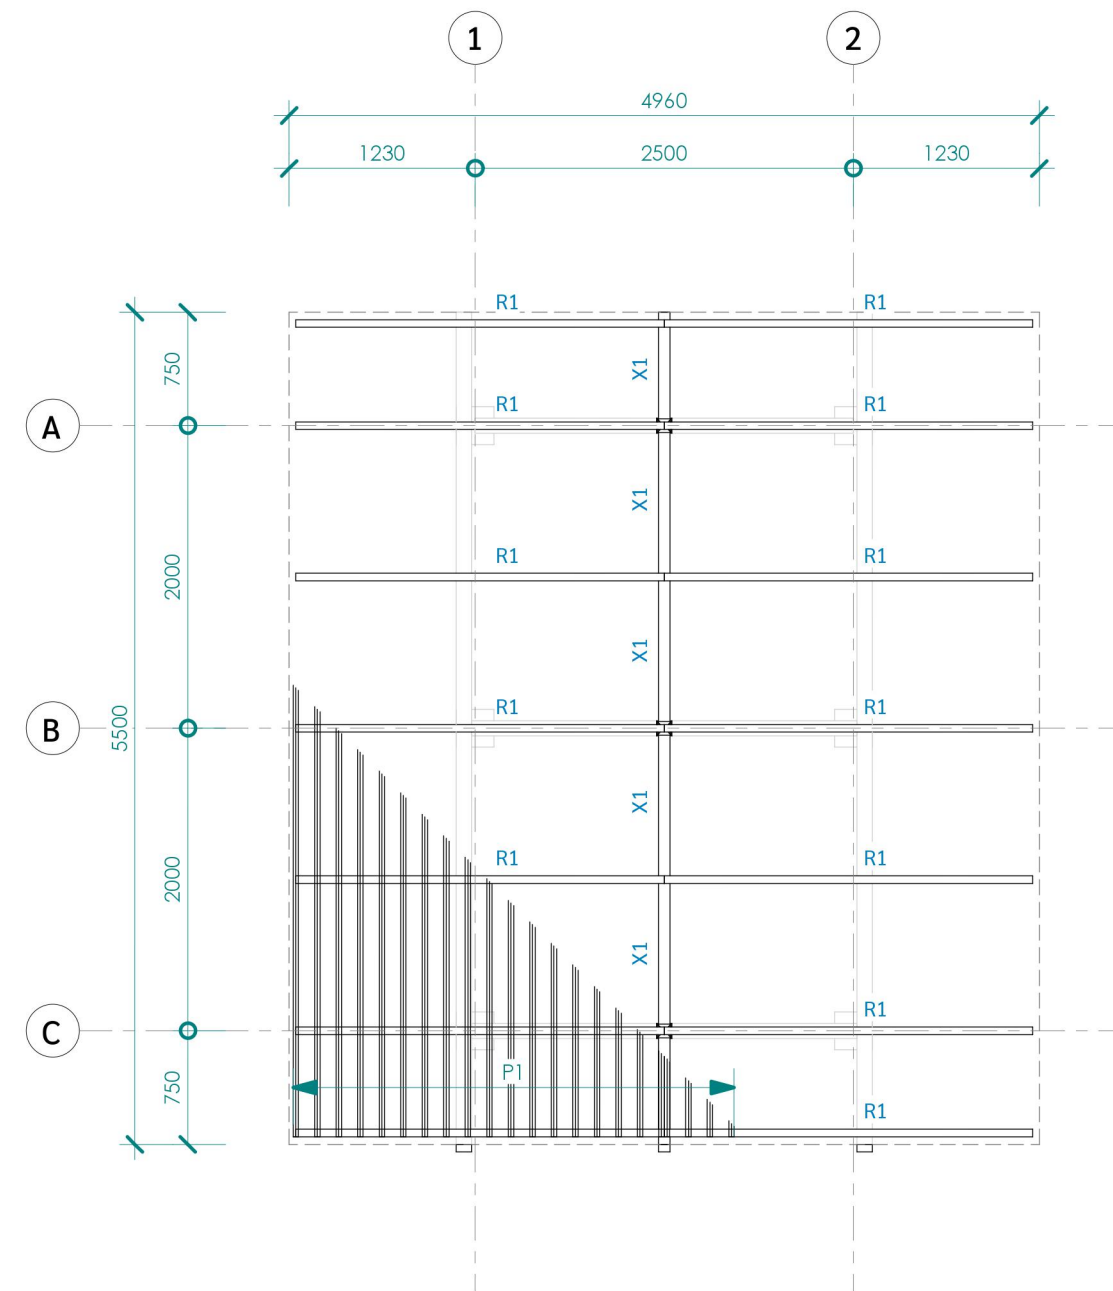


2 แปลนโครงหลังคา
S.02 มาตรฐาน 1 : 50

ตารางชิ้นส่วนเหล็ก


CX	ดิ่งเหล็ก	100x100x4.5 mm.thk.13.1 kg/m.
P1	แปเหล็ก	25x25x2.3 mm.thk.
R1	จันทันเหล็ก	100x50x2.3 mm.thk. 5.14 kg/m.
R2	ค้ำยันเหล็ก	75x45x2.3 mm.thk. 4.06kg/m.
RB1	ช็องเหล็ก	100x100x4.5 mm.thk.13.1 kg/m.
RB1	อะเสเหล็ก	100x100x4.5 mm.thk.13.1 kg/m.
X1	อกไก่เหล็ก	150x75x3.2 mm.thk. 10.8 kg/m.

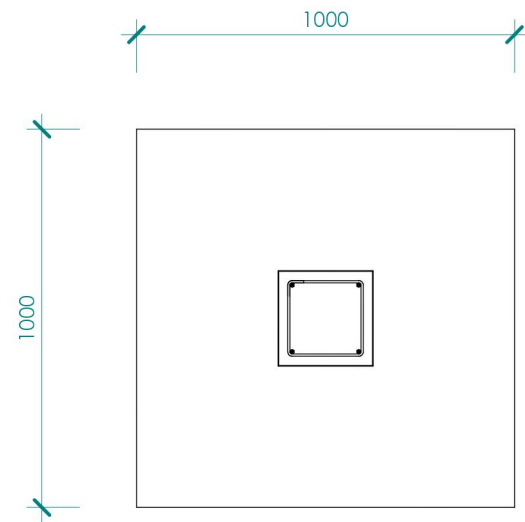



ชั้น	เสา	C1
หลังคา		250x250 mm.
		4 - DB12
ฐานราก		RB6 @ 150 mm.

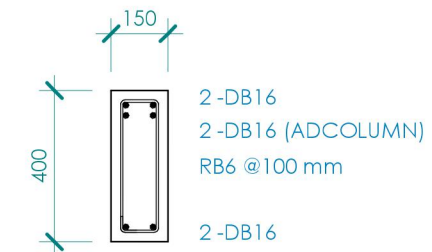

B1 - ริมเสา

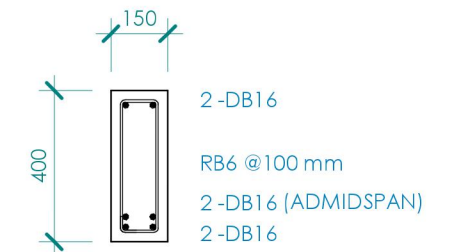

B1 - กลางคาน

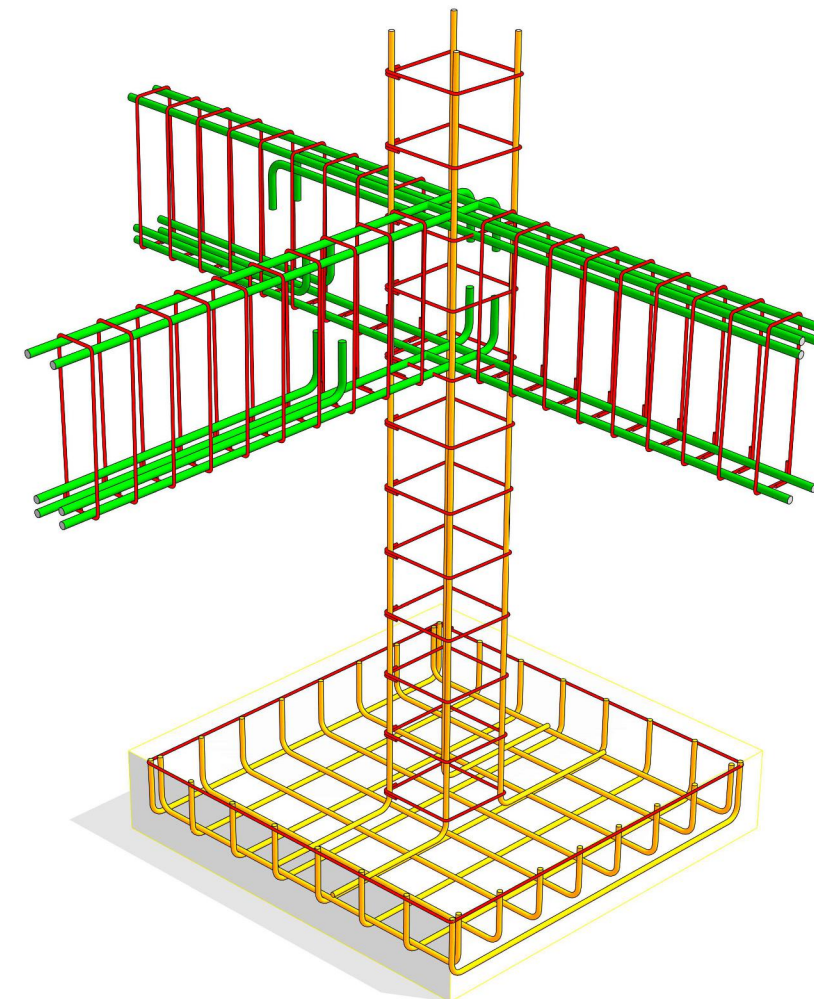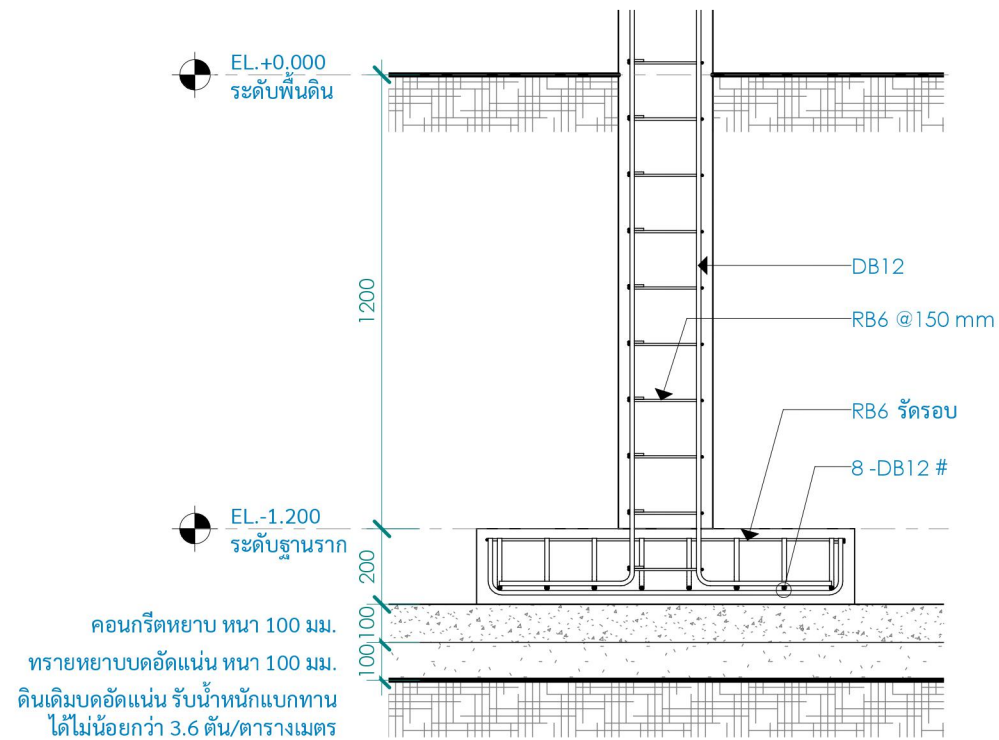

F1 รูปตัด ฐานราก F1
S.03 มาตรฐาน 1 : 20